


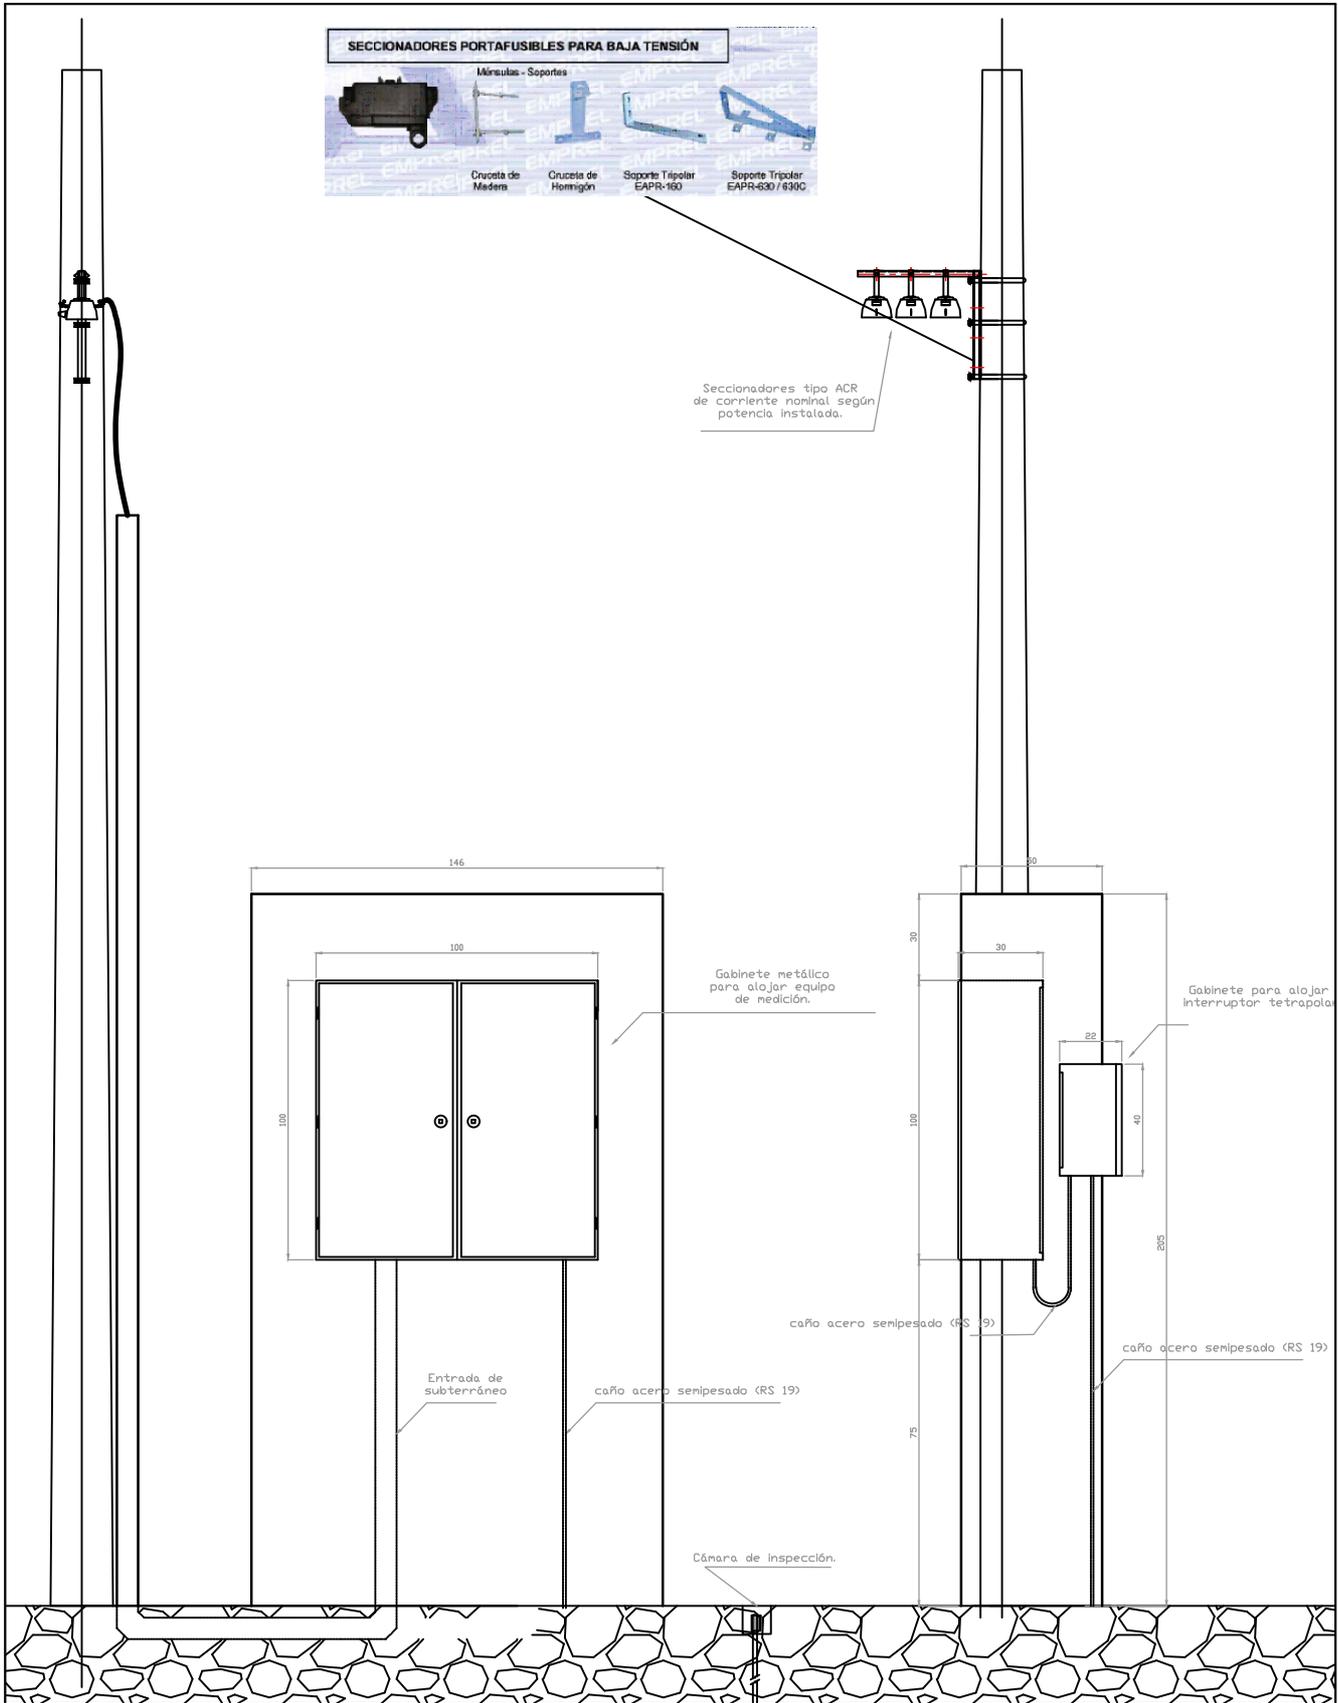

Seccionadores tipo ACR de corriente nominal según potencia instalada.



 <p>Cooperativa de Servicios Públicos Sociales y Viviendas de Avellaneda Ltda.</p>		Fecha	Nombre	Cliete: xxxxxxxxxxxxxxxxxxxxxxxxxxxxxxx
	Dibujó			
	Revisó			
	Aprobó	-	-	Obra: xxxx ACDMETIDAS
	Escala:			
ESC	<p>ACDMETIDAS EN BT.</p> <p>ACDMETIDA PARA GABINETE DE MEDICIÓN - ENTRADA SUBTERRÁNEA.</p>			N° de Plano Cliete: XXXXXX
				N° de Obra: ---
Tolerancia				N° de Plano: XXXXXX
Rugocidad				Rev. 0